

ΕΦΗΜΕΡΙΣ ΤΗΣ ΚΥΒΕΡΝΗΣΕΩΣ
ΤΗΣ ΕΛΛΗΝΙΚΗΣ ΔΗΜΟΚΡΑΤΙΑΣ

ΑΘΗΝΑ 18 ΙΑΝΟΥΑΡΙΟΥ 1983 | ΤΕΥΧΟΣ ΤΕΤΑΡΤΟ | ΑΡΙΘΜΟΣ ΦΥΛΛΟΥ 3

ΑΠΑΛΛΟΤΡΙΩΣΕΙΣ

ΑΠΟΦΑΣΕΙΣ

Ἀριθ. 3342

Καθορισμὸς ορίων αἰγιαλοῦ καὶ παραλίας στὴ θέση Βόρειο Ἀνατολικὸ τμῆμα τῆς νήσου «ΧΡΥΣΗΣ» Λασιθίου.

Ο ΝΟΜΑΡΧΗΣ ΛΑΣΙΘΙΟΥ

Ἔχοντας ὑπόψη :

1. Τὶς διατάξεις τοῦ Ν. 3200/55 «περὶ Διοικητικῆς ἀποκεντρώσεως».

2. Τὶς διατάξεις τοῦ Α.Ν. 2344/40 «περὶ αἰγιαλοῦ καὶ παραλίας» ὅπως ἰσχύει ἀφοῦ τροποποιήθηκε μὲ τὸν Α.Ν. 263/68.

3. Τὴ σύμφωνη γνώμη τοῦ Γ.Ε.Ν. ἀριθμ.Φ. 187.2./838/ 23.12.81, ἀποφασίζουμε :

Ἐπικυρώνουμε τὴ χάραξη τῶν ορίων αἰγιαλοῦ καὶ παραλίας στὴ θέση Βορειο Ἀνατολικὸ τμῆμα τῆς νήσου «ΧΡΥΣΗΣ» Λασιθίου, πρὸ ἰδιοκτησίας Ἀκριβῆς Δαυΐδ ὅπως περιγράφεται στὴν ἀπὸ 22.6.81 ἔκθεση τῆς Ἐπιτροπῆς τοῦ ἄρθρου 74 τοῦ Π.Δ. 636/77 καὶ ὅπως φαίνεται στὸ τοπογραφικὸ διάγραμμα ποὺ συνέταξε τὸν Μάρτιο 1981 ὁ Ἀγρονόμος τοπογράφος μηχανικὸς Νικόλαος Ἰωνᾶς, καὶ θεώρησε ὁ Δ/ντὴς Τεχνικῶν Ὑπηρεσιῶν Ν. Λασιθίου στὶς 23.5.81.

Ἡ ἀπόφαση αὐτὴ νὰ δημοσιευθεῖ στὴν Ἐφημερίδα τῆς Κυβερνήσεως.

Ἅγιος Νικόλαος, 7 Σεπτεμβρίου 1982

Ὁ Νομάρχης
ΝΙΚΟΣ ΣΑΡΑΝΤΗΣ

ΕΚΘΕΣΙΣ

Ἐπιτροπῆς καθορισμοῦ τῶν ὁρίων τοῦ αἰγιαλοῦ Ἄρθρου 74 Π.Δ. 636/1977.

Διὰ τὸν καθορισμὸν τὸ πρῶτον ἢ ἐπανακαθορισμὸν τῶν ὁρίων τοῦ αἰγιαλοῦ εἰς θέσιν ΝΗΣΟΣ ΧΡΥΣΗ (γαϊδουρονήσι) πρὸ ἰδιοκτησίας Ἀκριβῆς Δαυΐδ.

Ἐν Ἱεραπέτρᾳ τῇ 22 Ἰουνίου 1981 οἱ ὑπογεγραμμένοι:

1. Κων/νος Χουλάκης Οἰκονομικὸς Ἔφορος Ἱεραπέτρας ὡς Πρόεδρος.

2. Νικόλαος Προκοπάκης Δ/ντὴς Τεχν. Ὑπηρεσιῶν Ν. Λασιθίου ὡς μέλος.

3. Μιχαὴλ Οἰκονομάκης Λιμενάρχης Ἁγ. Νικολάου ὡς μέλος, ἀποτελοῦντες τὴν ἐπιτροπὴν καθορισμοῦ τῶν ὁρίων τοῦ αἰγιαλοῦ δυνάμει τοῦ ἄρθρ. 74 τοῦ Π.Δ. 636/77 καὶ τῆς ὑπ' ἀριθ. 15371/1979 Νομάρχου Λασιθίου (παράγρ. 1 ἄρθρ. 63 τοῦ Π.Δ. 636/77) συγκληθεῖσα διὰ τῆς ὑπ' ἀριθ. 2666/81 ἐντολῆς τοῦ Προέδρου αὐτῆς μετέβημεν ἐπὶ τόπου εἰς τὴν προαναφερομένην περιοχὴν τὴν 25 Μαΐου 1981.

Λαβέντες ὑπόψη :

1. Τὴν ἀπὸ 4 Μαΐου 1981 αἴτησιν τῆς Ἀκριβῆς Δαυΐδ διὰ τῆς ὁποίας ζητεῖται ὁ καθορισμὸς τῶν ὁρίων τοῦ αἰγιαλοῦ εἰς τὴν ἀνωτέρω περιοχήν,.

2. Τὸ ὑπὸ τοῦ Νικολάου Σπ. Ἰωνᾶ συνταχθὲν τὴν Μάρτιο 1981 τοπογραφικὸν καὶ ὑψομετρικὸν διάγραμμα εἰς μίαν πινακίδαν, εἰς κλίμακα 1 : 500 ἠλεγμένον διὰ τὴν ἀκρίβειαν τῆς ἀποτυπώσεως ὑπὸ τοῦ Ἐμμανουὴλ Μαστοράκη μηχανικοῦ τὴν 6ην Μαΐου 1981 καὶ θεωρηθὲν ὑπὸ τοῦ ΔΤΥΝ Λασιθίου τὴν 23.5.1981 ὡς τὸ ἄρθρον 20 τοῦ Ν. 719/ ὁρίζει.

3. Τὰς διατάξεις τοῦ Α.Ν. 2344/40 ὡς οὗτος ἐτροποποιήθη ὡς καὶ τὴν πρὸς τοῦτον σχετικὴ Δικαστηριακὴν καὶ Διοικητικὴν Νομολογίαν.

4. Τὴν ἐκ τῆς ἐπιτοπίου μεταβάσεως σχηματισθεῖσαν ἀντίληψιν περὶ τοῦ πλάτους τῆς βρεχομένης ζώνης τῆς ξηρᾶς καὶ λοιπῶν συναφῶν στοιχείων ἤτοι :

α) Παλαιὸς αἰγιαλὸς δὲν ὑπάρχει - Ἔκτασις ὡς ἐπὶ τὸ πλεῖστον πεδινὴ μὲ κλῆσιν ἀπὸ 5 % ἕως 0 %, Βλάστησις θαμνώδης - Δὲν ὑφίσταται μεταβολὴ αἰγιαλοῦ.

β) Ἔργα δὲν ἔχουν ἐκτελεσθεῖ στὴν ἐν λόγῳ νησίδα. Διαβρώσεις ἢ προσχώσεις δὲν ὑπάρχουν.

γ) Ὑπάρχουν ἀβαθῆ σημεῖα, ξέρες ὡς καὶ ὕφαλοι. Πρόκειται περὶ νησίδος μὲ

δ) Ἄνοιγμα πελάγους .Παλιρροϊκὰ κύματα δὲν ὑπάρχουν οὐδὲ καὶ ρεύματα.

ε) Πνέουν ὡς ἐπὶ τὸ πλεῖστον βόρειοι ἄνεμοι (μελτέμια) περιοδικά.

στ) Ἡ περιοχὴ εὑρίσκεται εἰς τὸ ΒΑ'. ἄκρον τῆς νήσου.

5. Λοιπὰ στοιχεῖα τὰ ὁποῖα ἔλαβεν ὑπ' ὄψιν ἡ ἐπιτροπὴ ὡς παλαιὰ διαγράμματα, μαρτυρικαὶ καταθέσεις, τίτλος ἰδιοκτησίας, ἔγγραφα ΓΕΝ, προηγούμενοι καθορισμοὶ εἰς γειτονικὴν περιοχὴν κ.λπ. ὡς καὶ τὰ ἐξ αὐτῶν συμπεράσματα κατὰ τὴν κρίσιν τῆς ἐπιτροπῆς, ἀποφασίζει :

1. Καθορίζει ἐπὶ τοῦ ὡς ἄνω τοπογραφικοῦ διαγράμματος :

α) Τὴν οριογραμμὴν τοῦ αἰγιαλοῦ δι' ἐρυθρᾶς συνεχοῦς πολυγωνικῆς γραμμῆς 24,25....42 τῆς ὁποίας αἱ κορυφαὶ ἐξασφαλίζονται διὰ σταθερῶν σημείων ἐκ τσιμεντολίθων.

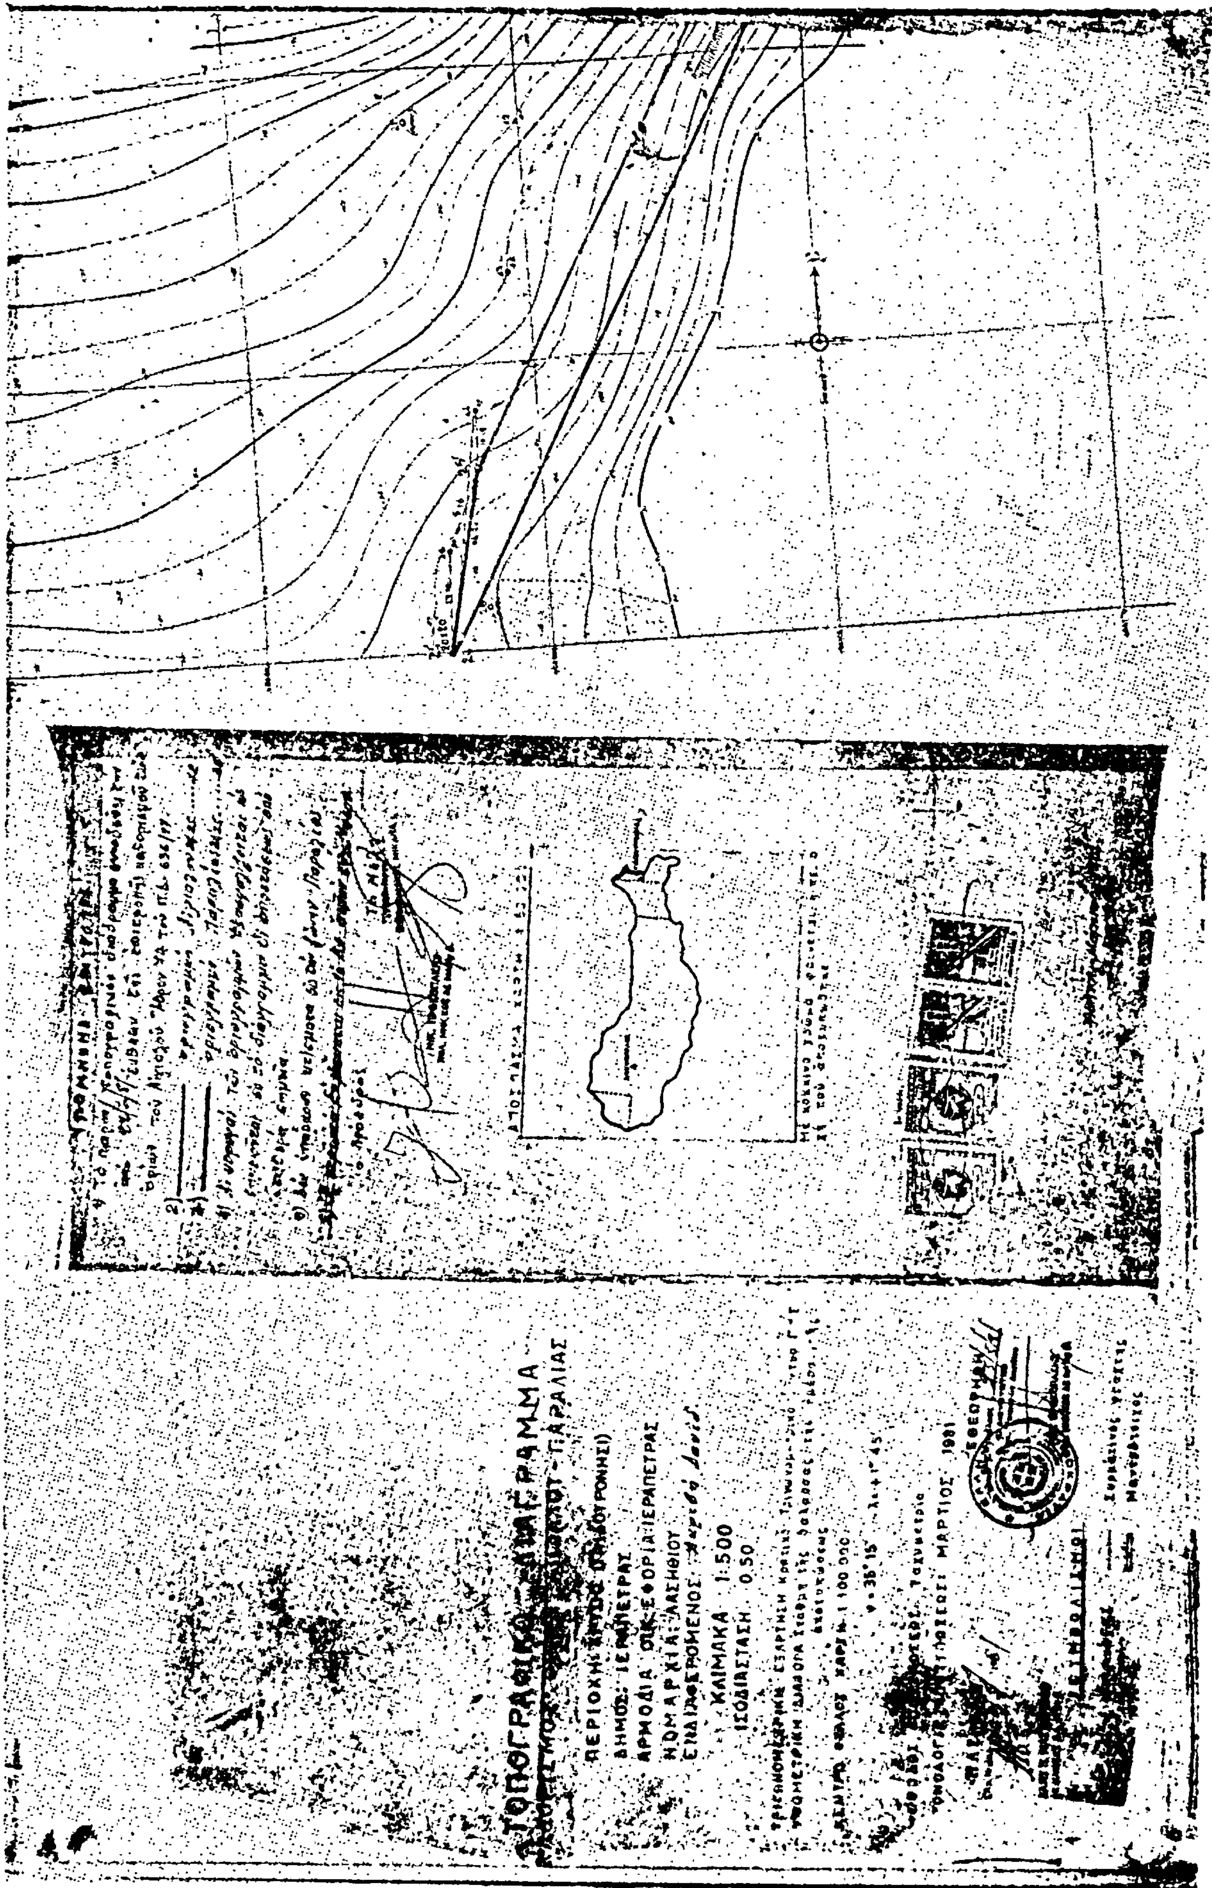
β) Τὴν οριογραμμὴν τῆς παραλίας διὰ συνεχοῦς κιτρίνης πολυγωνικῆς γραμμῆς 24', 25'...46' τῆς ὁποίας αἱ κορυφαὶ ἐξασφαλίζονται διὰ τσιμεντολίθων.

2. Ἀποφαίνεται ὅτι ὁ καθορισμὸς τοῦ αἰγιαλοῦ γίνεται τὸ πρῶτον καὶ ὡς προελέγχθη δὲν ὑπάρχει παλαιὸς αἰγιαλός.

Ἡ Ἐπιτροπὴ

Ὁ Πρόεδρος
ΚΩΝ/ΝΟΣ ΧΟΥΛΑΚΗΣ

Τὰ Μέλη
ΜΙΧΑΗΛ ΟΙΚΟΝΟΜΑΚΗΣ
ΝΙΚ. ΠΡΟΚΟΠΑΚΗΣ


ΤΟΠΟΓΡΑΦΙΚΟ ΔΙΑΓΡΑΜΜΑ
ΔΗΜΟΣ: ΙΕΡΑΠΕΤΡΑΣ
ΑΡΜΟΔΙΑ ΟΙΚ. ΕΦΟΡΙΑ: ΙΕΡΑΠΕΤΡΑΣ
ΝΟΜΑΡΧΙΑ: ΛΑΣΗΘΙΟΥ
ΚΛΙΜΑΚΑ 1:500
ΙΣΟΔΙΑΣΤΑΣΗ 0.50

